


Proprietà della NLM SpA di Parma. Senza autorizzazione scritta della stessa, il presente disegno non potrà essere utilizzato per la costruzione dell'oggetto rappresentato, né verrà comunicato a terzi o riprodotto. Il disegno deve essere restituito alla ditta proprietaria, nel caso di mancata esecuzione, che al termine della costruzione di quanto in esso rappresentato. La ditta proprietaria tutela i propri diritti a termine di legge.

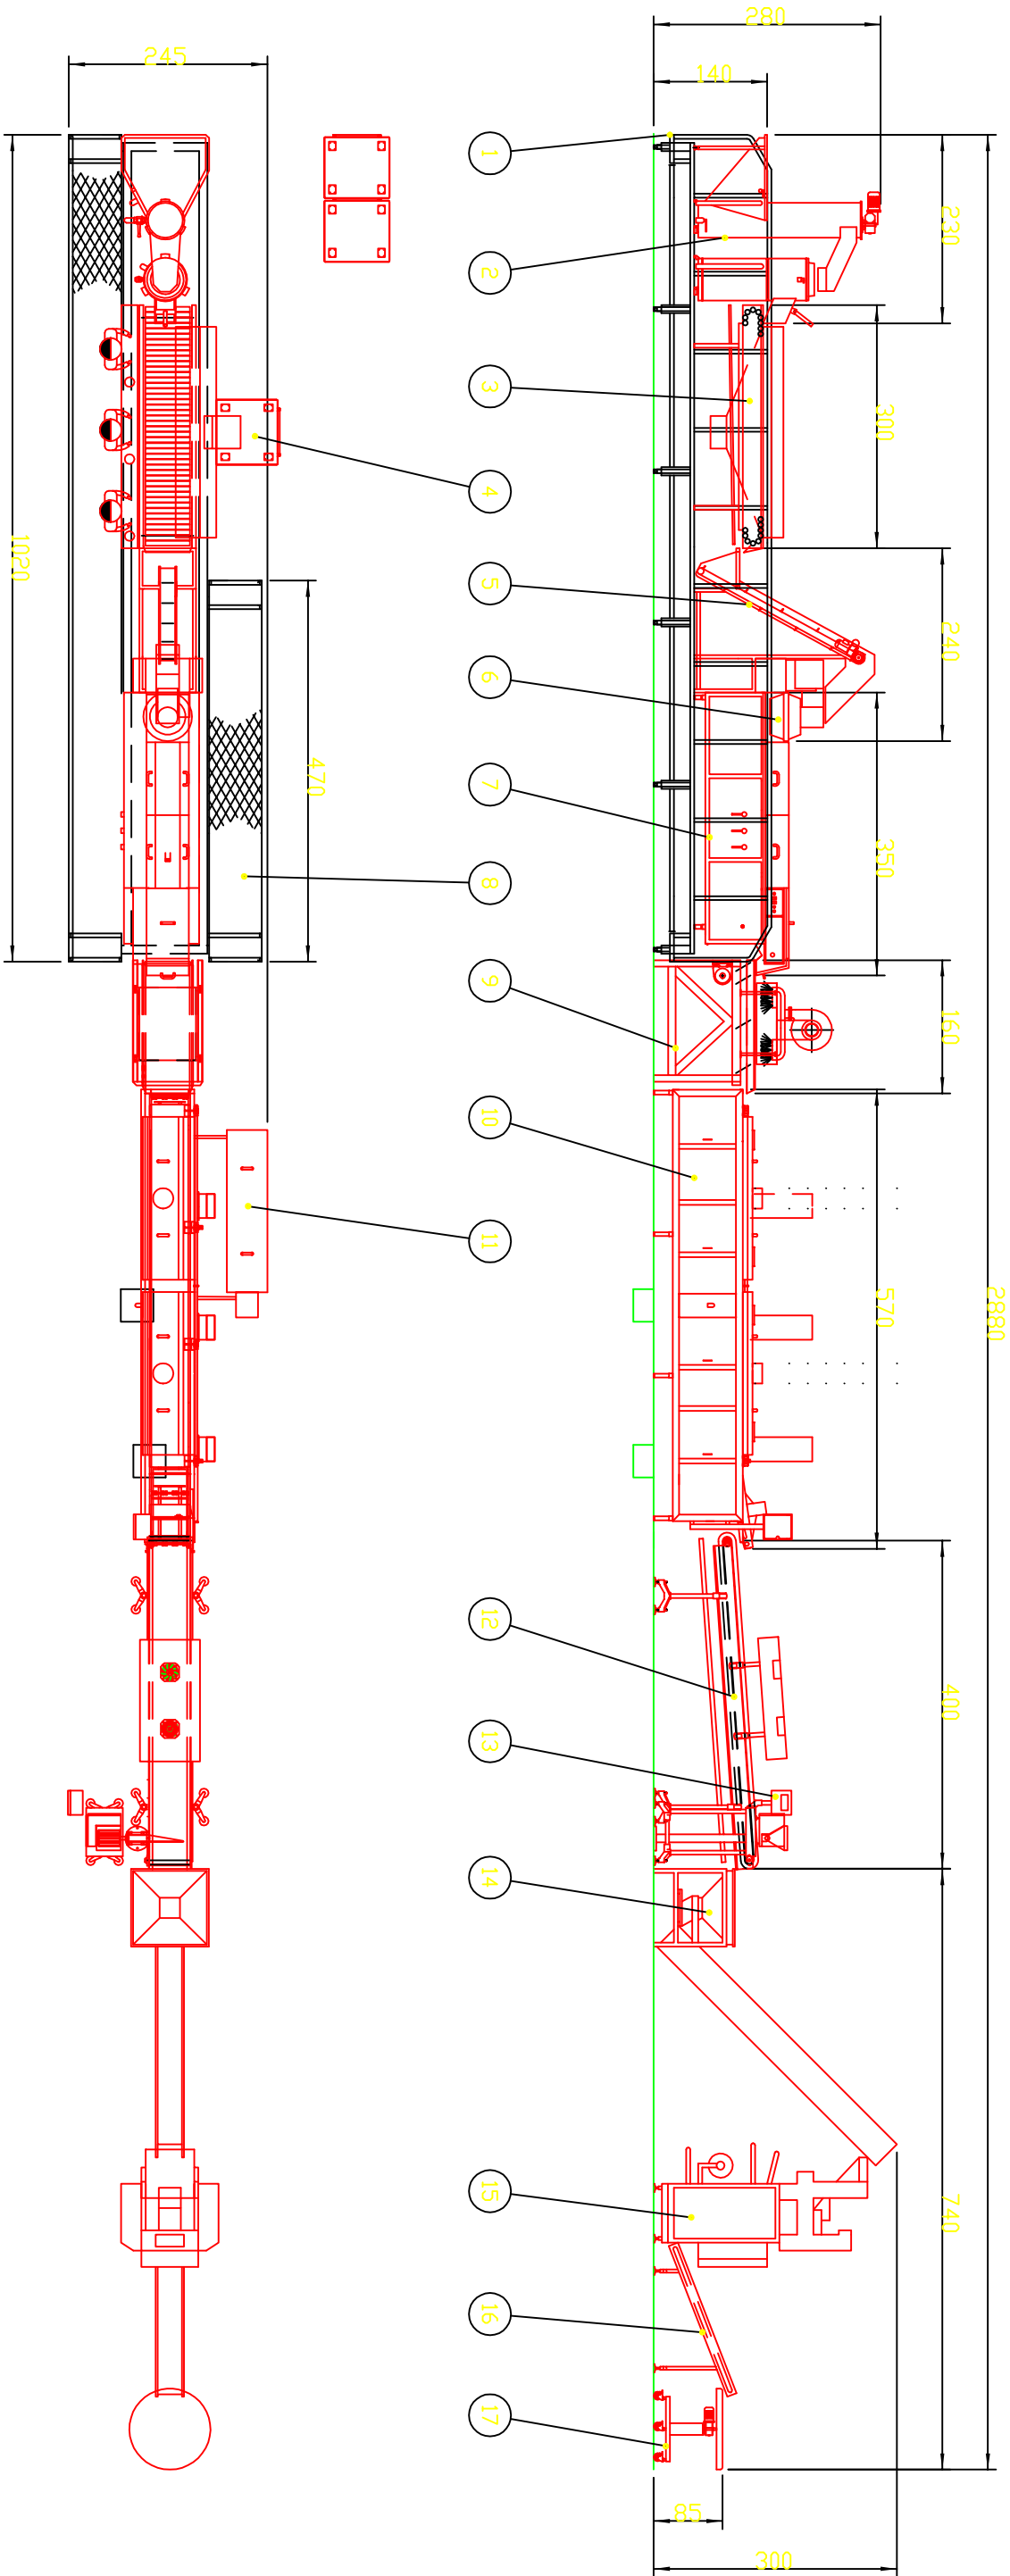

17	Tavolo rotante di accumulo	1	0,15 kW	-
16	Nastro di uscita prodotto	1	0,1 kW	-
15	Set-trice/confezionatrice automatica	1	3 kW	-
14	Tranoglia con nastro di carico	1	0,25 kW	-
13	Salatrice automatica SF30	1	0,15 kW	-
12	Nastro di sgocciolo/refreezer chip	1	0,8 kW	-

11	Vasca di stoccaggio/recupero olio	1	1,5 kW	-
10	Friggitrice continua FRYMATIC 5000	1	4,5 kW	153 kW
9	Forno vibrante con tunnel soffiante	1	5 kW	-
8	Passerella di servizio	1	-	-
7	Scatatrice BLANCHERMAITIC vap.	1	5 kW	-
6	Tagliatrice centrifuga	1	2 kW	-

5	Nastro elevatore di carico	1	0,25 kW	-
4	Vasca carrellata di raccolta scarti	3	-	-
3	Tavolo di monda motorizzato	1	0,75 kW	-
2	Pelatura PIONEER SYSTEM Monodir.	1	2,7 kW	-
1	Struttura di supporto con passerella	1	-	-
POS	DENOMINAZIONE	0,43	POT. ELETTRICA	POTENZIALITÀ

Scala1:50

Dis. SPM

Data15.10.1999

Cod. 90991006

LAYOUT

Linea automatica per la produzione di 50 kg/h di chips

NOTE

Apparecchiature speciali per grandi cucine

NLM

Parma - Italy

N.B. IL CONTENUTO DEL PRESENTE DISEGNO PUO' VARIARE SENZA OBBLIGO DI PREAVVISO. For. A2